


SUUNNISTUSKARTTA
HEPONIEMI
KANGASALA
1 : 10000

KÄYRÄVÄLI 5 m

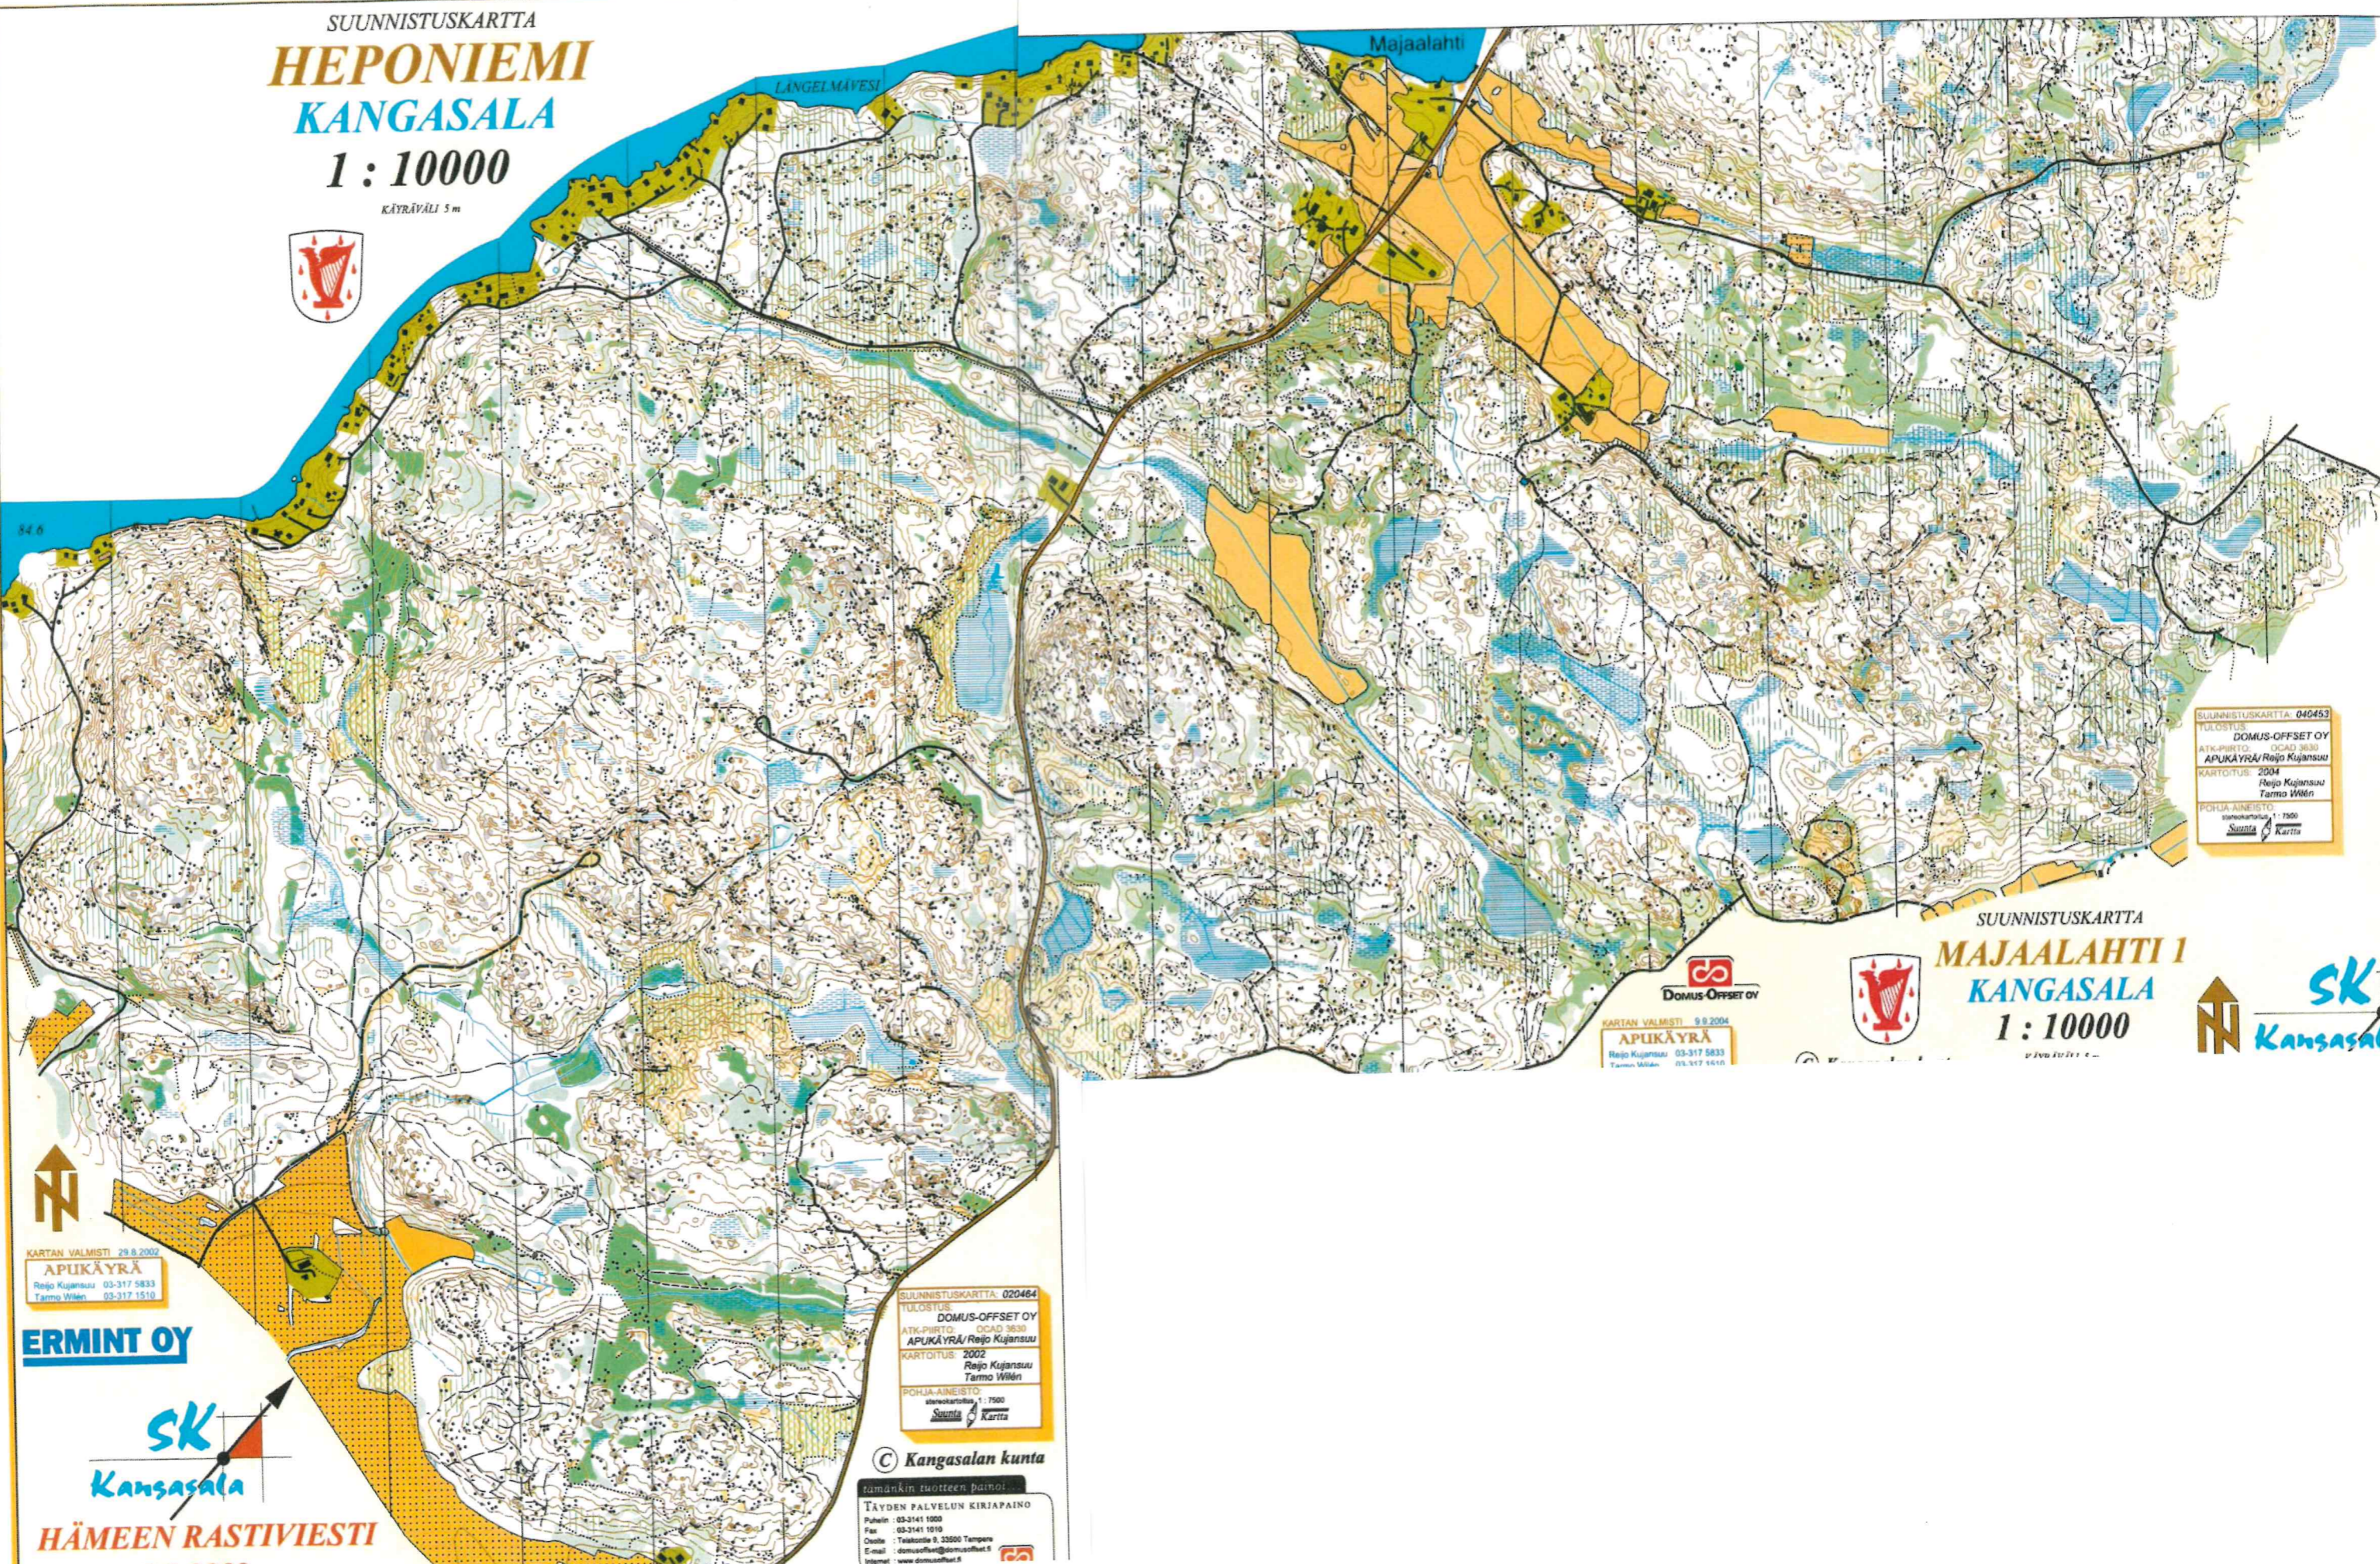

SUUNNISTUSKARTTA: 040453
 TULOSTUS: DOMUS-OFFSET OY
 ATK-PÄRISTÖ: OGAD 3630
 APUKÄYRÄ/Reijo Kujansuu
 KARTTOITUS: 2004
 Reijo Kujansuu
 Tarmo Wilén
 POKU-AINEISTO: 1:500
 Suunta Kartta

SUUNNISTUSKARTTA
MAJAALAHTI 1
KANGASALA
1 : 10000



KARTAN VALMISTI: 9.9.2004
APUKÄYRÄ
 Reijo Kujansuu 03-317 5833
 Tarmo Wilén 03-317 1510

SUUNNISTUSKARTTA: 020484
 TULOSTUS: DOMUS-OFFSET OY
 ATK-PÄRISTÖ: OGAD 3630
 APUKÄYRÄ/Reijo Kujansuu
 KARTTOITUS: 2002
 Reijo Kujansuu
 Tarmo Wilén
 POKU-AINEISTO: stereokartalla 1 : 7500
 Suunta Kartta

© Kangasalan kunta
 samankin tuotteen balmi
 TÄYDEN PALVELUN KIRJAPAINO
 Puhelin: 03-3141 1000
 Faksi: 03-3141 1010
 Osoite: Teiskontie 9, 33500 Tampere
 E-mail: domusoffset@domusoffset.fi
 Internet: www.domusoffset.fi

KARTAN VALMISTI: 29.8.2002
APUKÄYRÄ
 Reijo Kujansuu 03-317 5833
 Tarmo Wilén 03-317 1510

ERMINT OY



HÄMEEN RASTIVIESTI
 8 0 2002